


# LA BOURDONNIERE

AMENAGEMENT SALLE POLYVALENTE AU REZ-DE-CHAUSSEE ECH 1/50  
DISPOSITION "MATCH AU LOTO" 72 PLACES

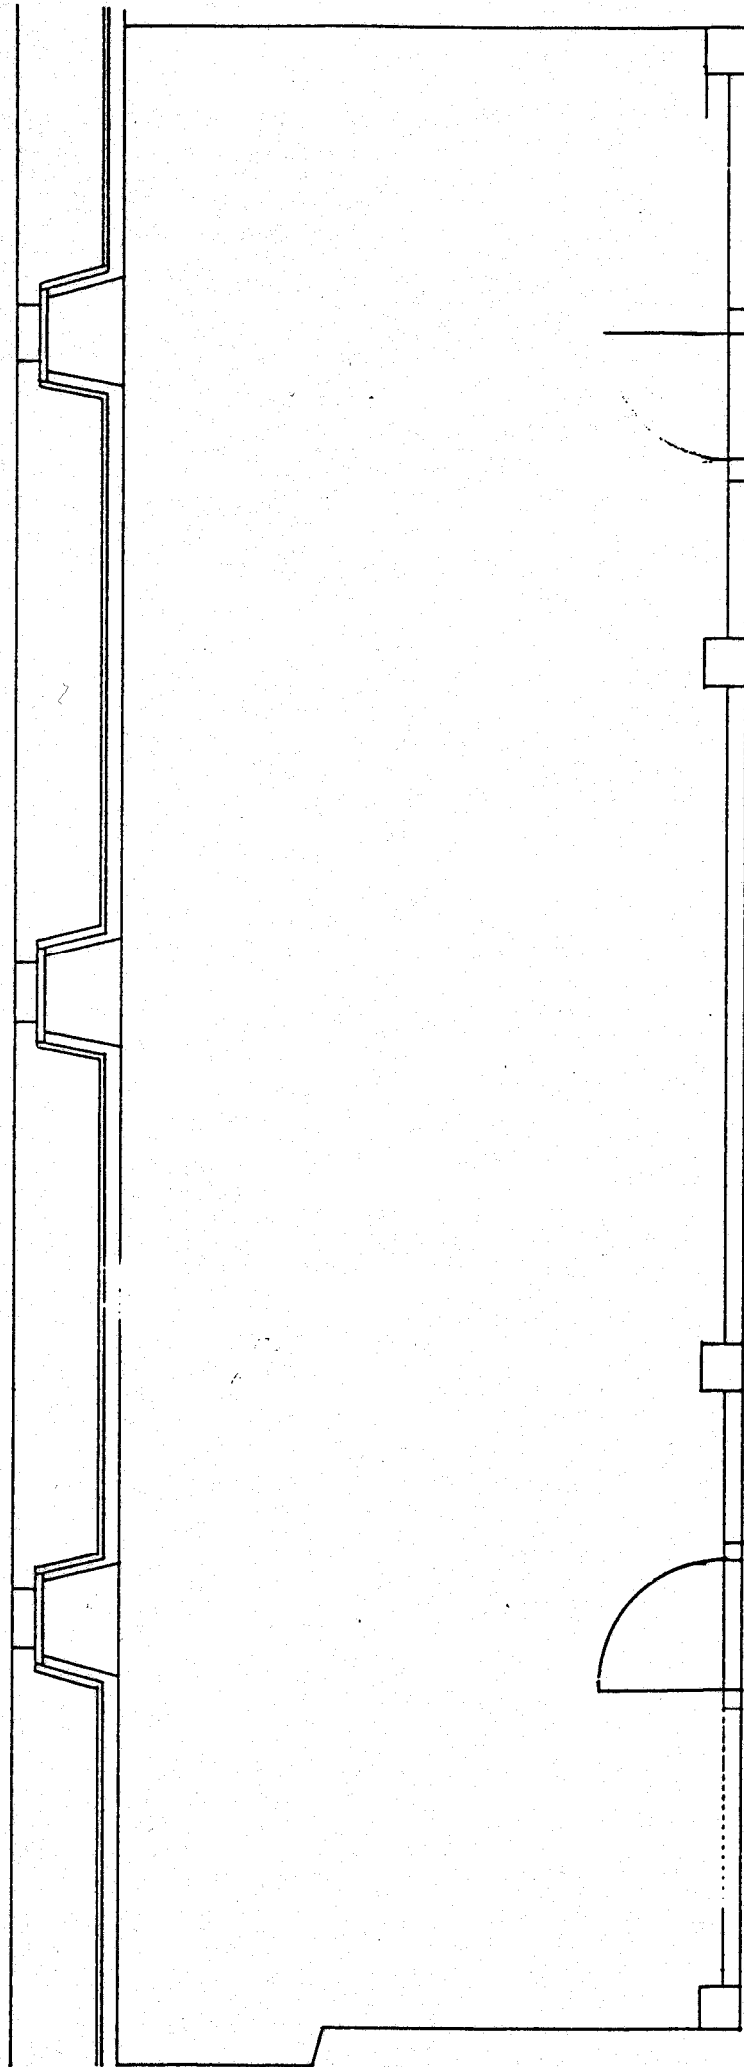

Dimensions: 3,95 x 17,0 mètres

Tables 6 places 1,80 x 0,70 mètres

4 " 1,40 x 0,70 "